
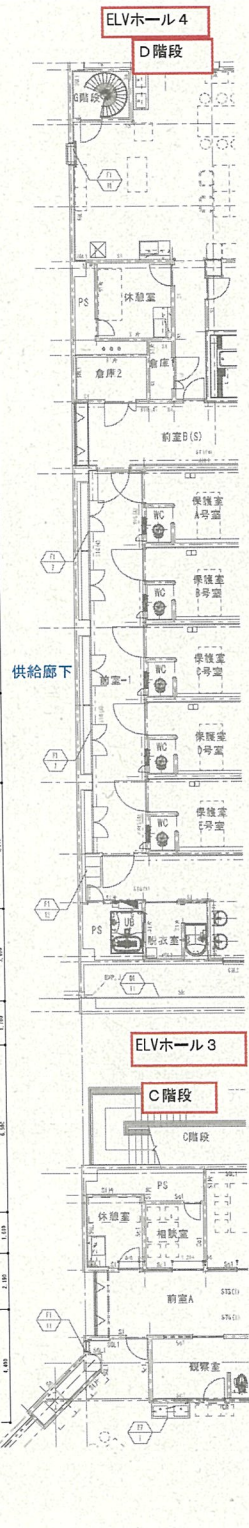


中央診療棟 1階


定期清掃 床仕上

- シート・Pタイル
- 石・タイル
- タイルカーペット
- フローリング
- エレベーター畳

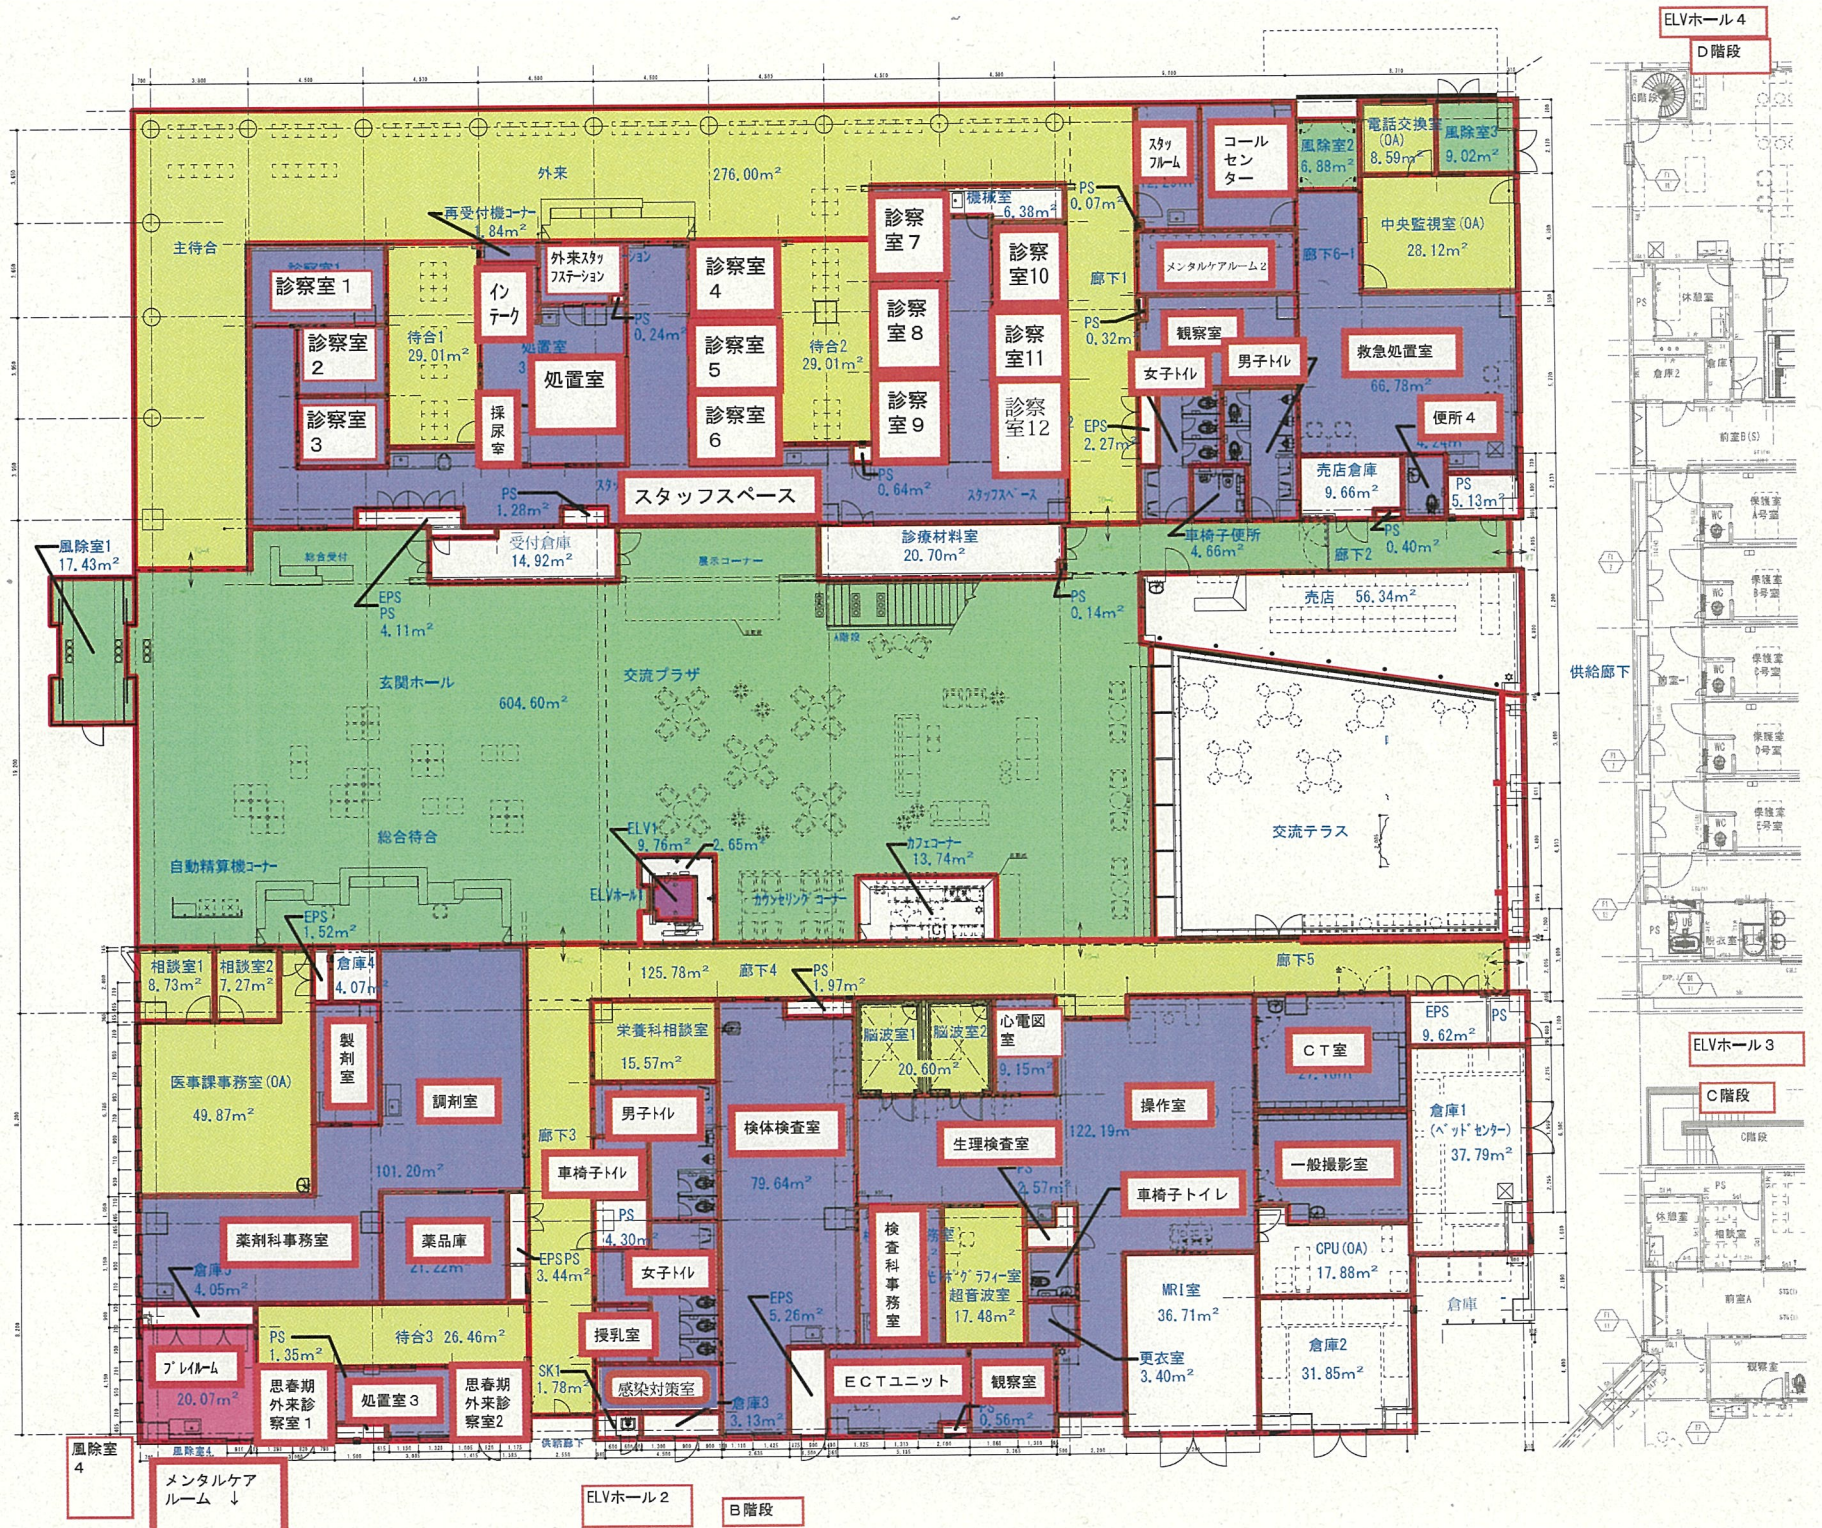


2-2病棟 定期清掃 床仕上

シート・PS仕様
エレベーター・畳

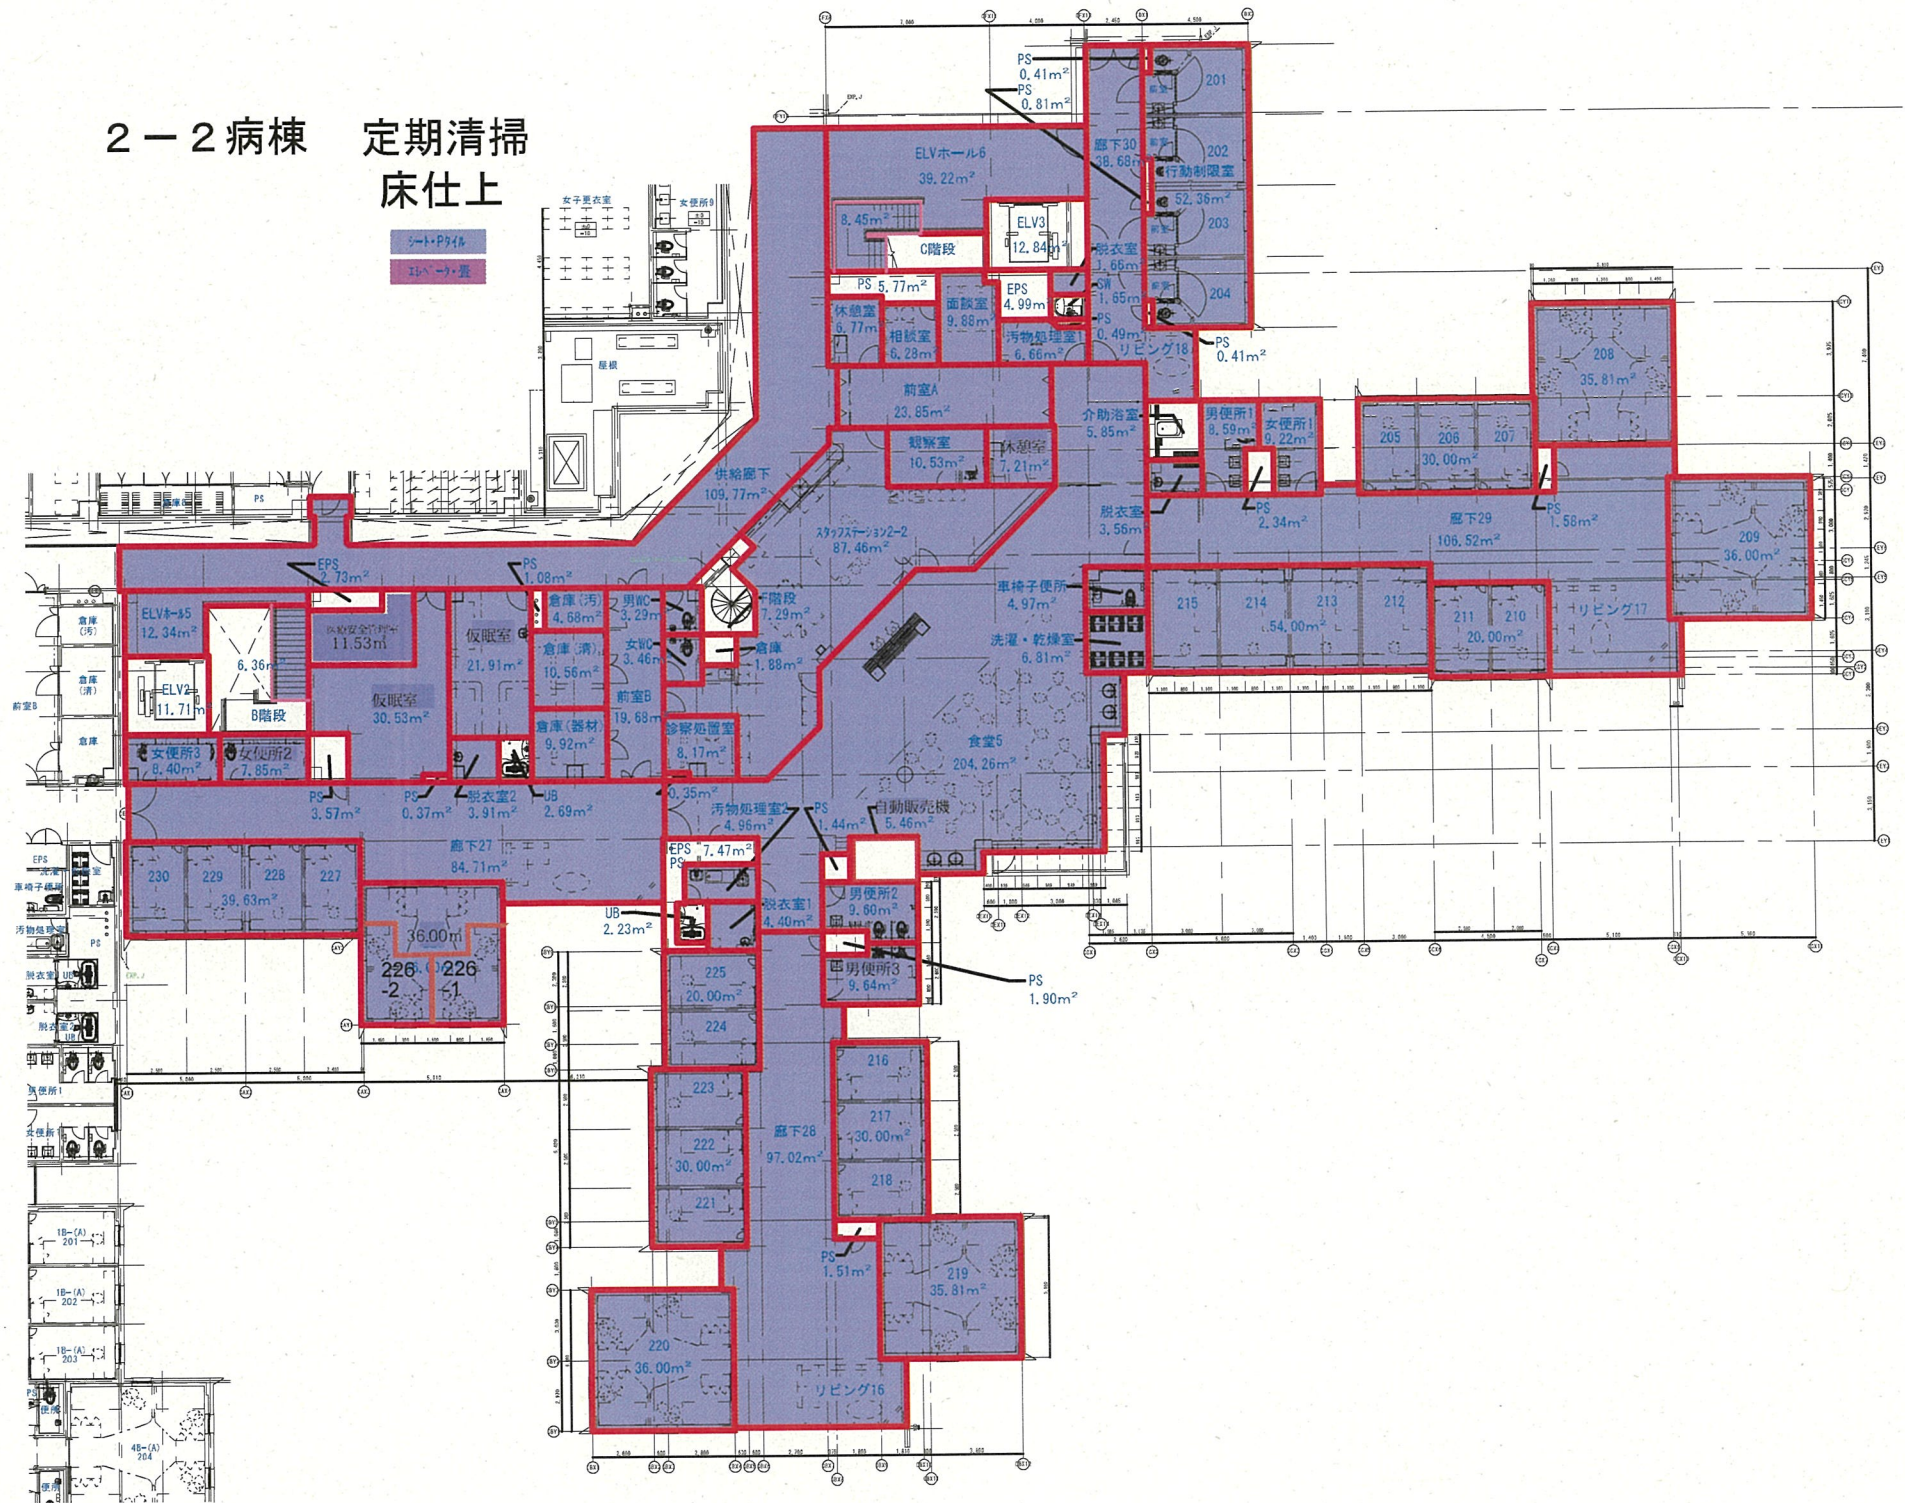


1-3 病棟

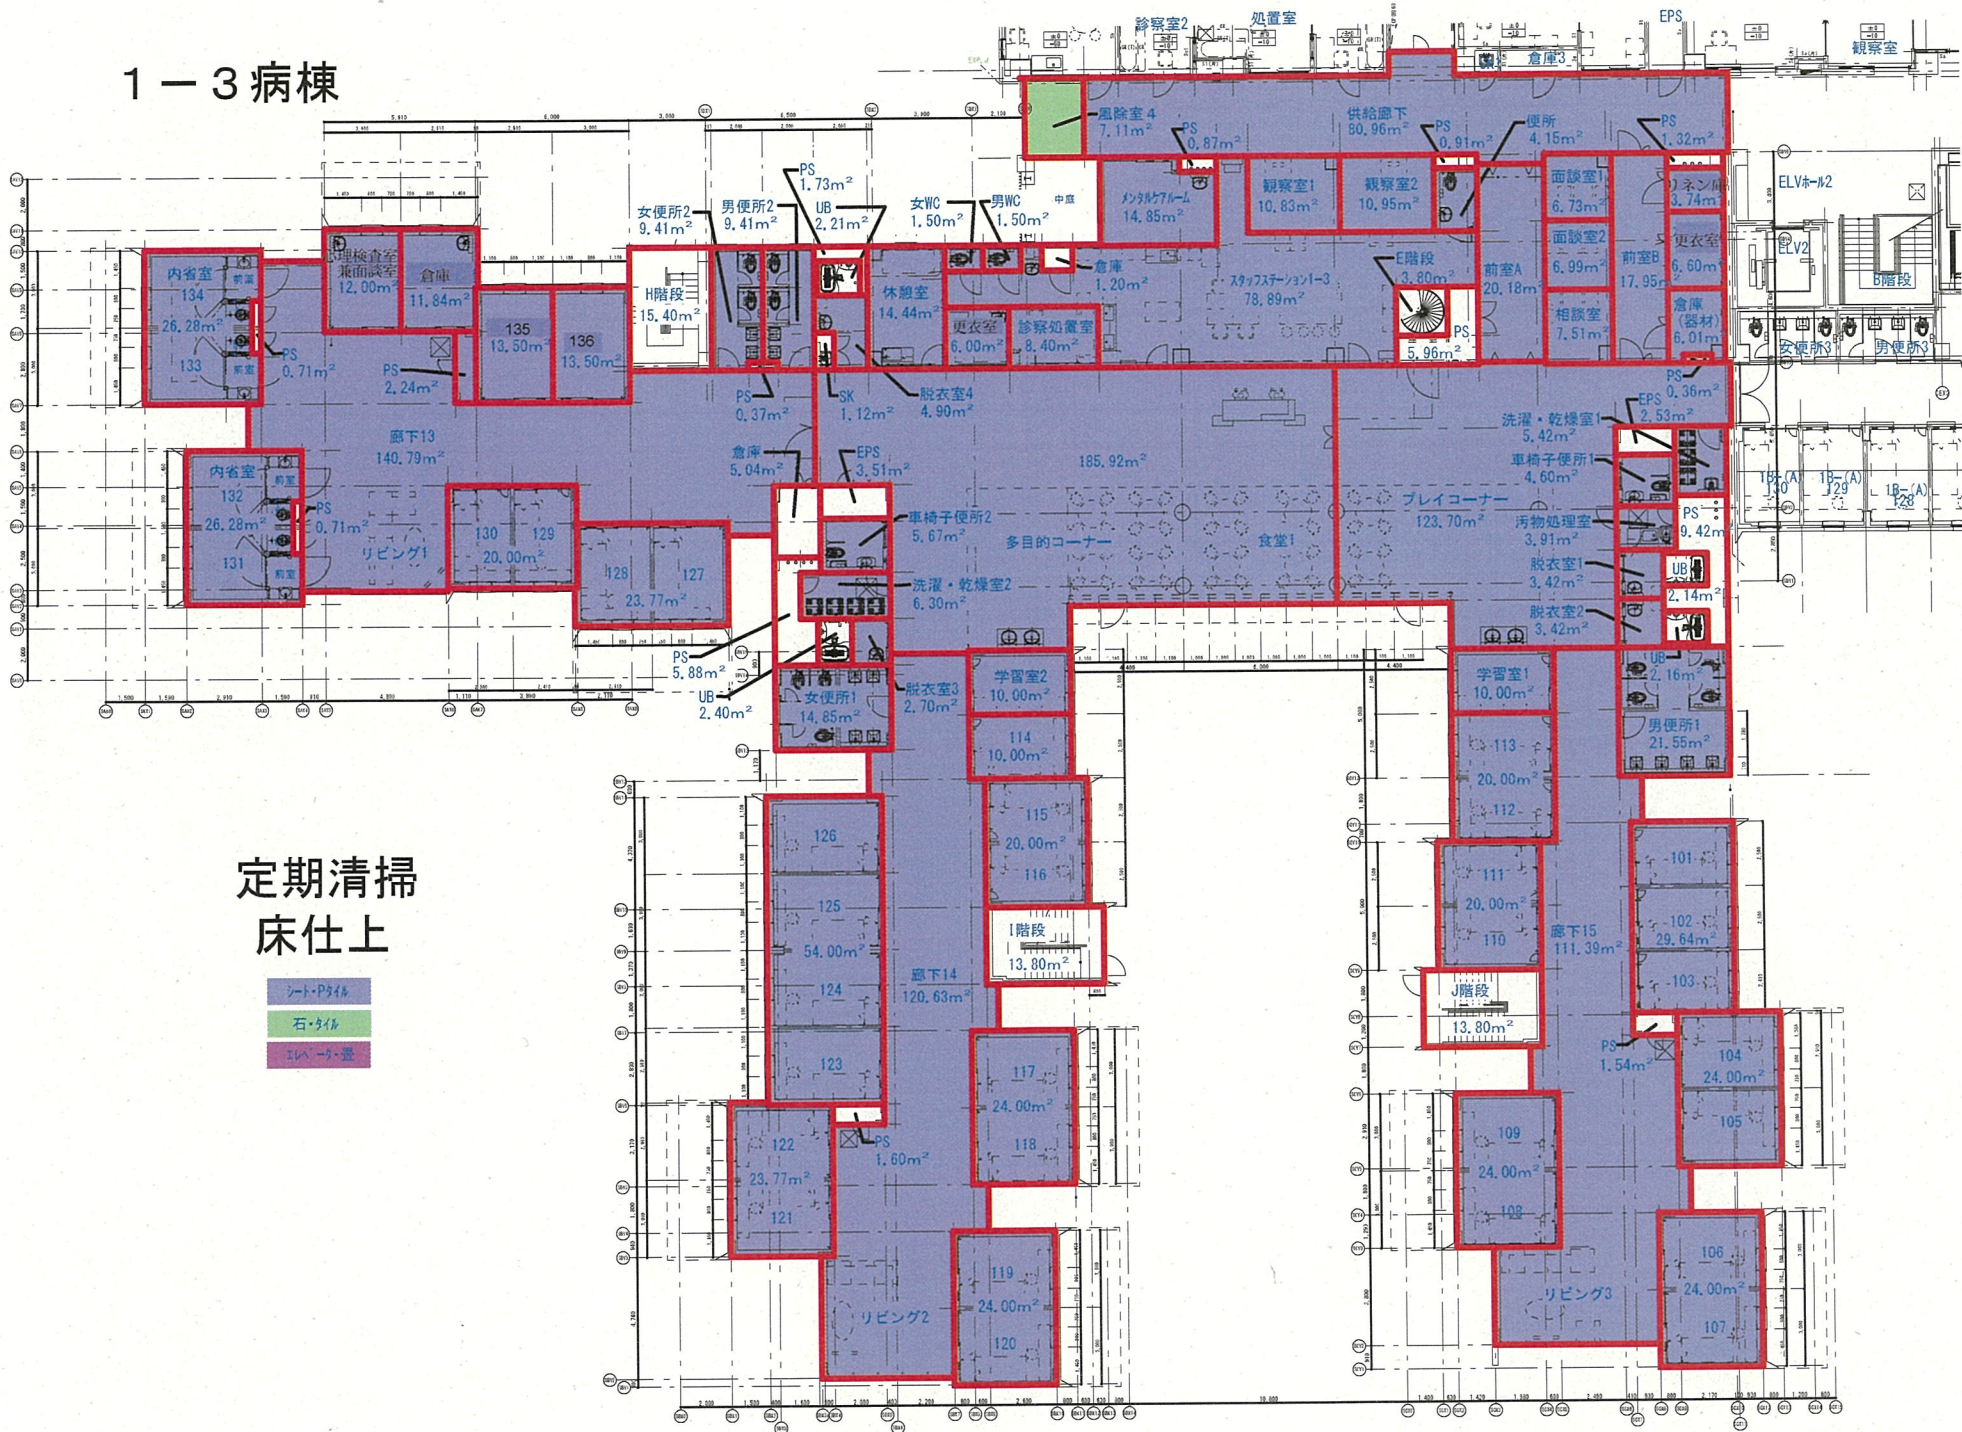

定期清掃
床仕上

- シート・Pタイル
- 石・タイル
- エバー・畳

2-3病棟

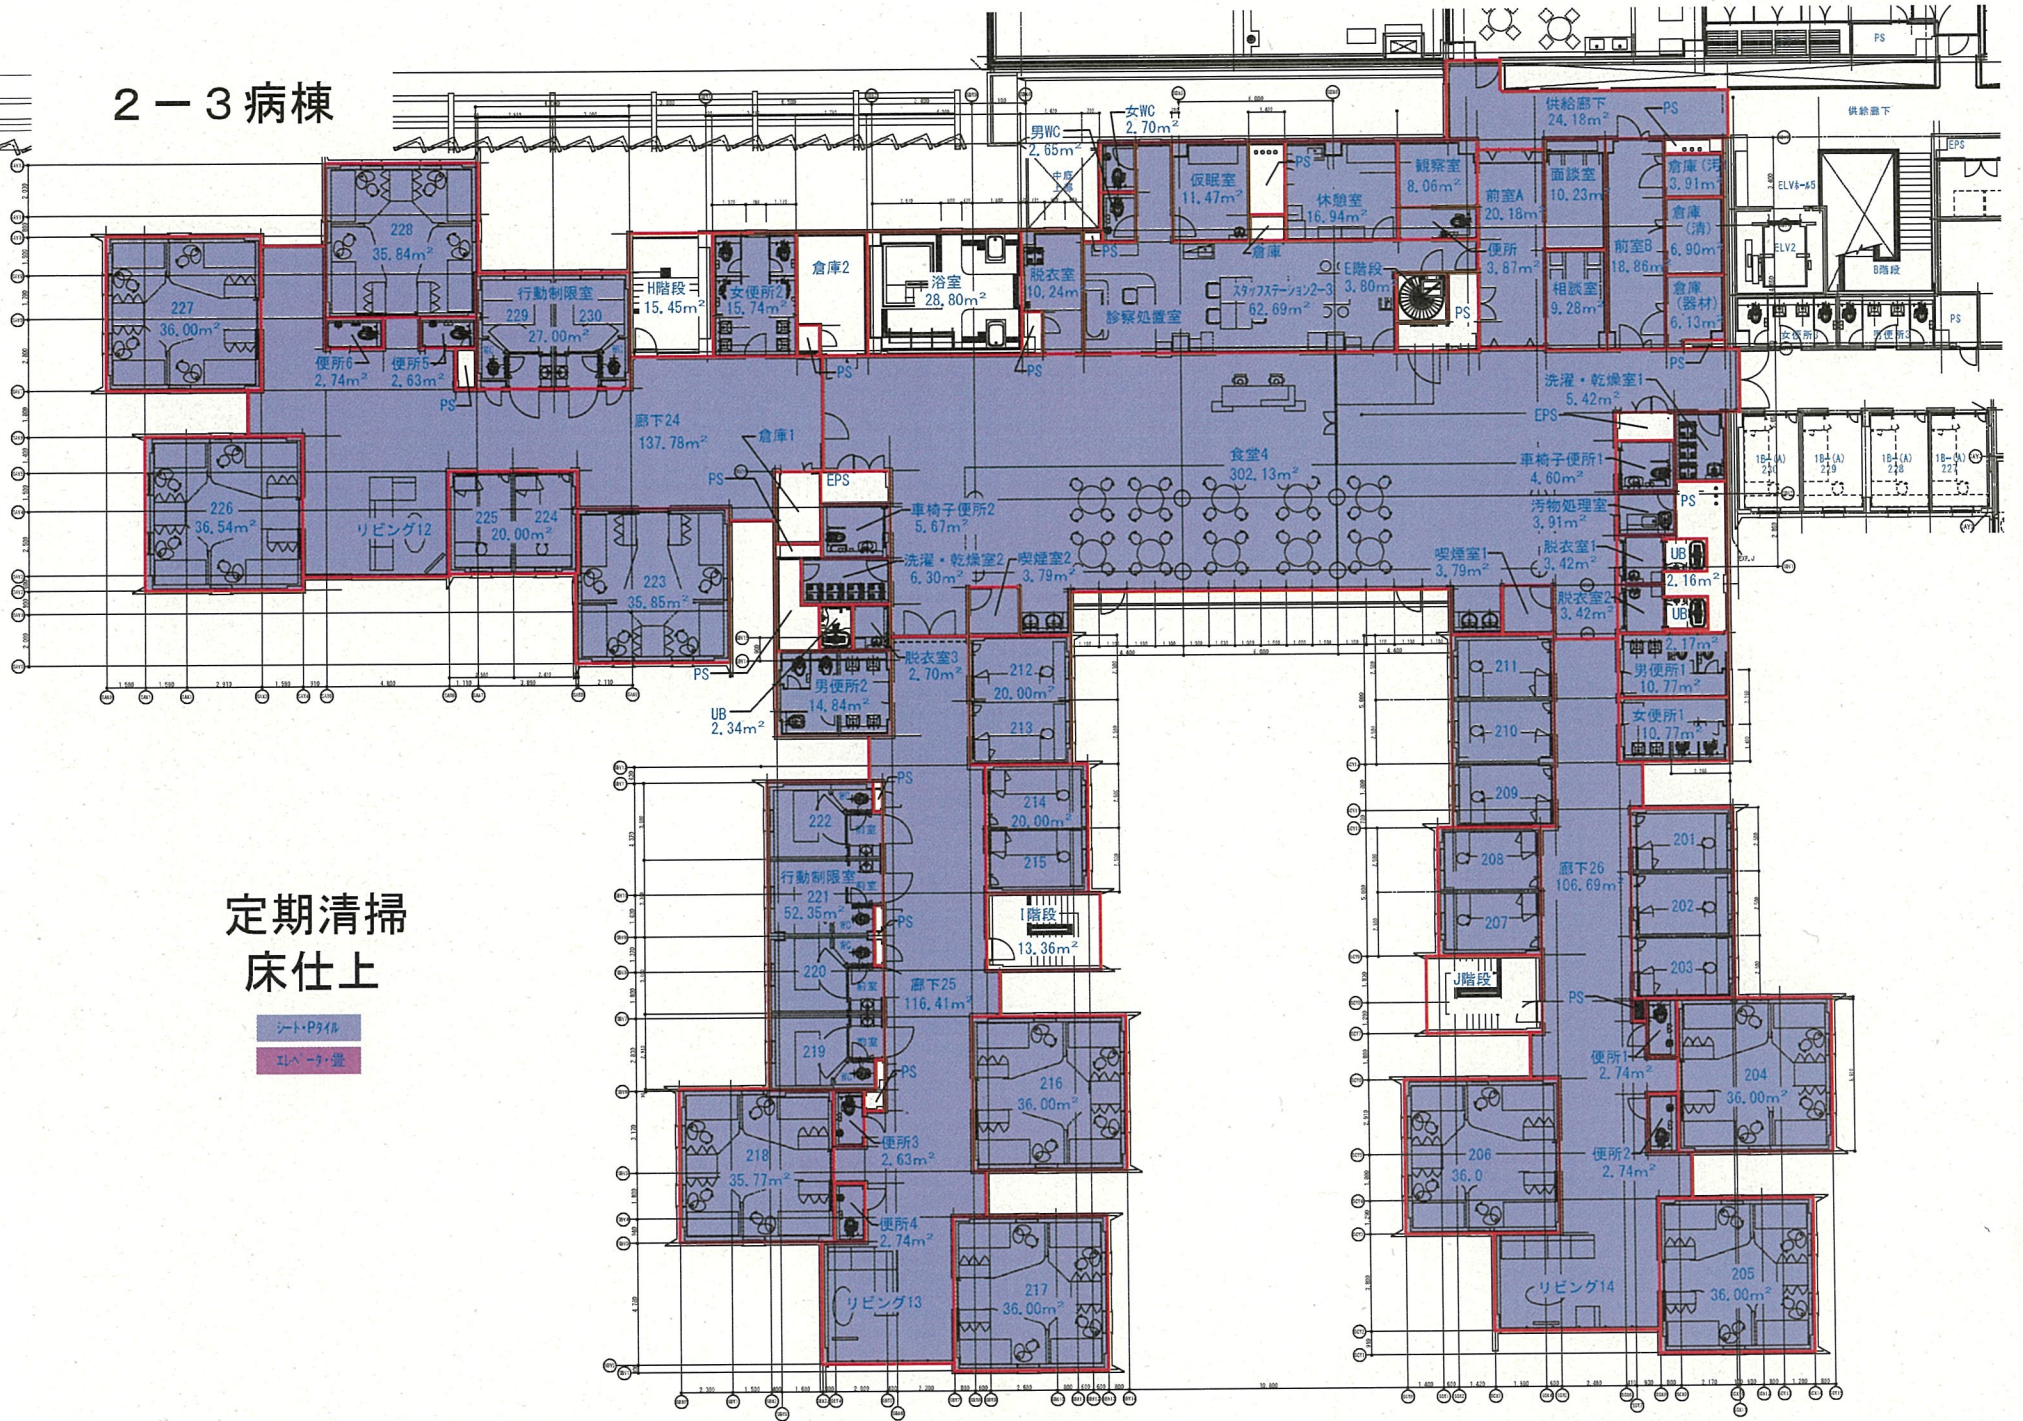


定期清掃
床仕上

- シート・PS仕様
- ILバー・ナ・畳

1-5病棟 定期清掃 床仕上

- シート・Pタイル
- 石・タイル
- タイル・ヘット

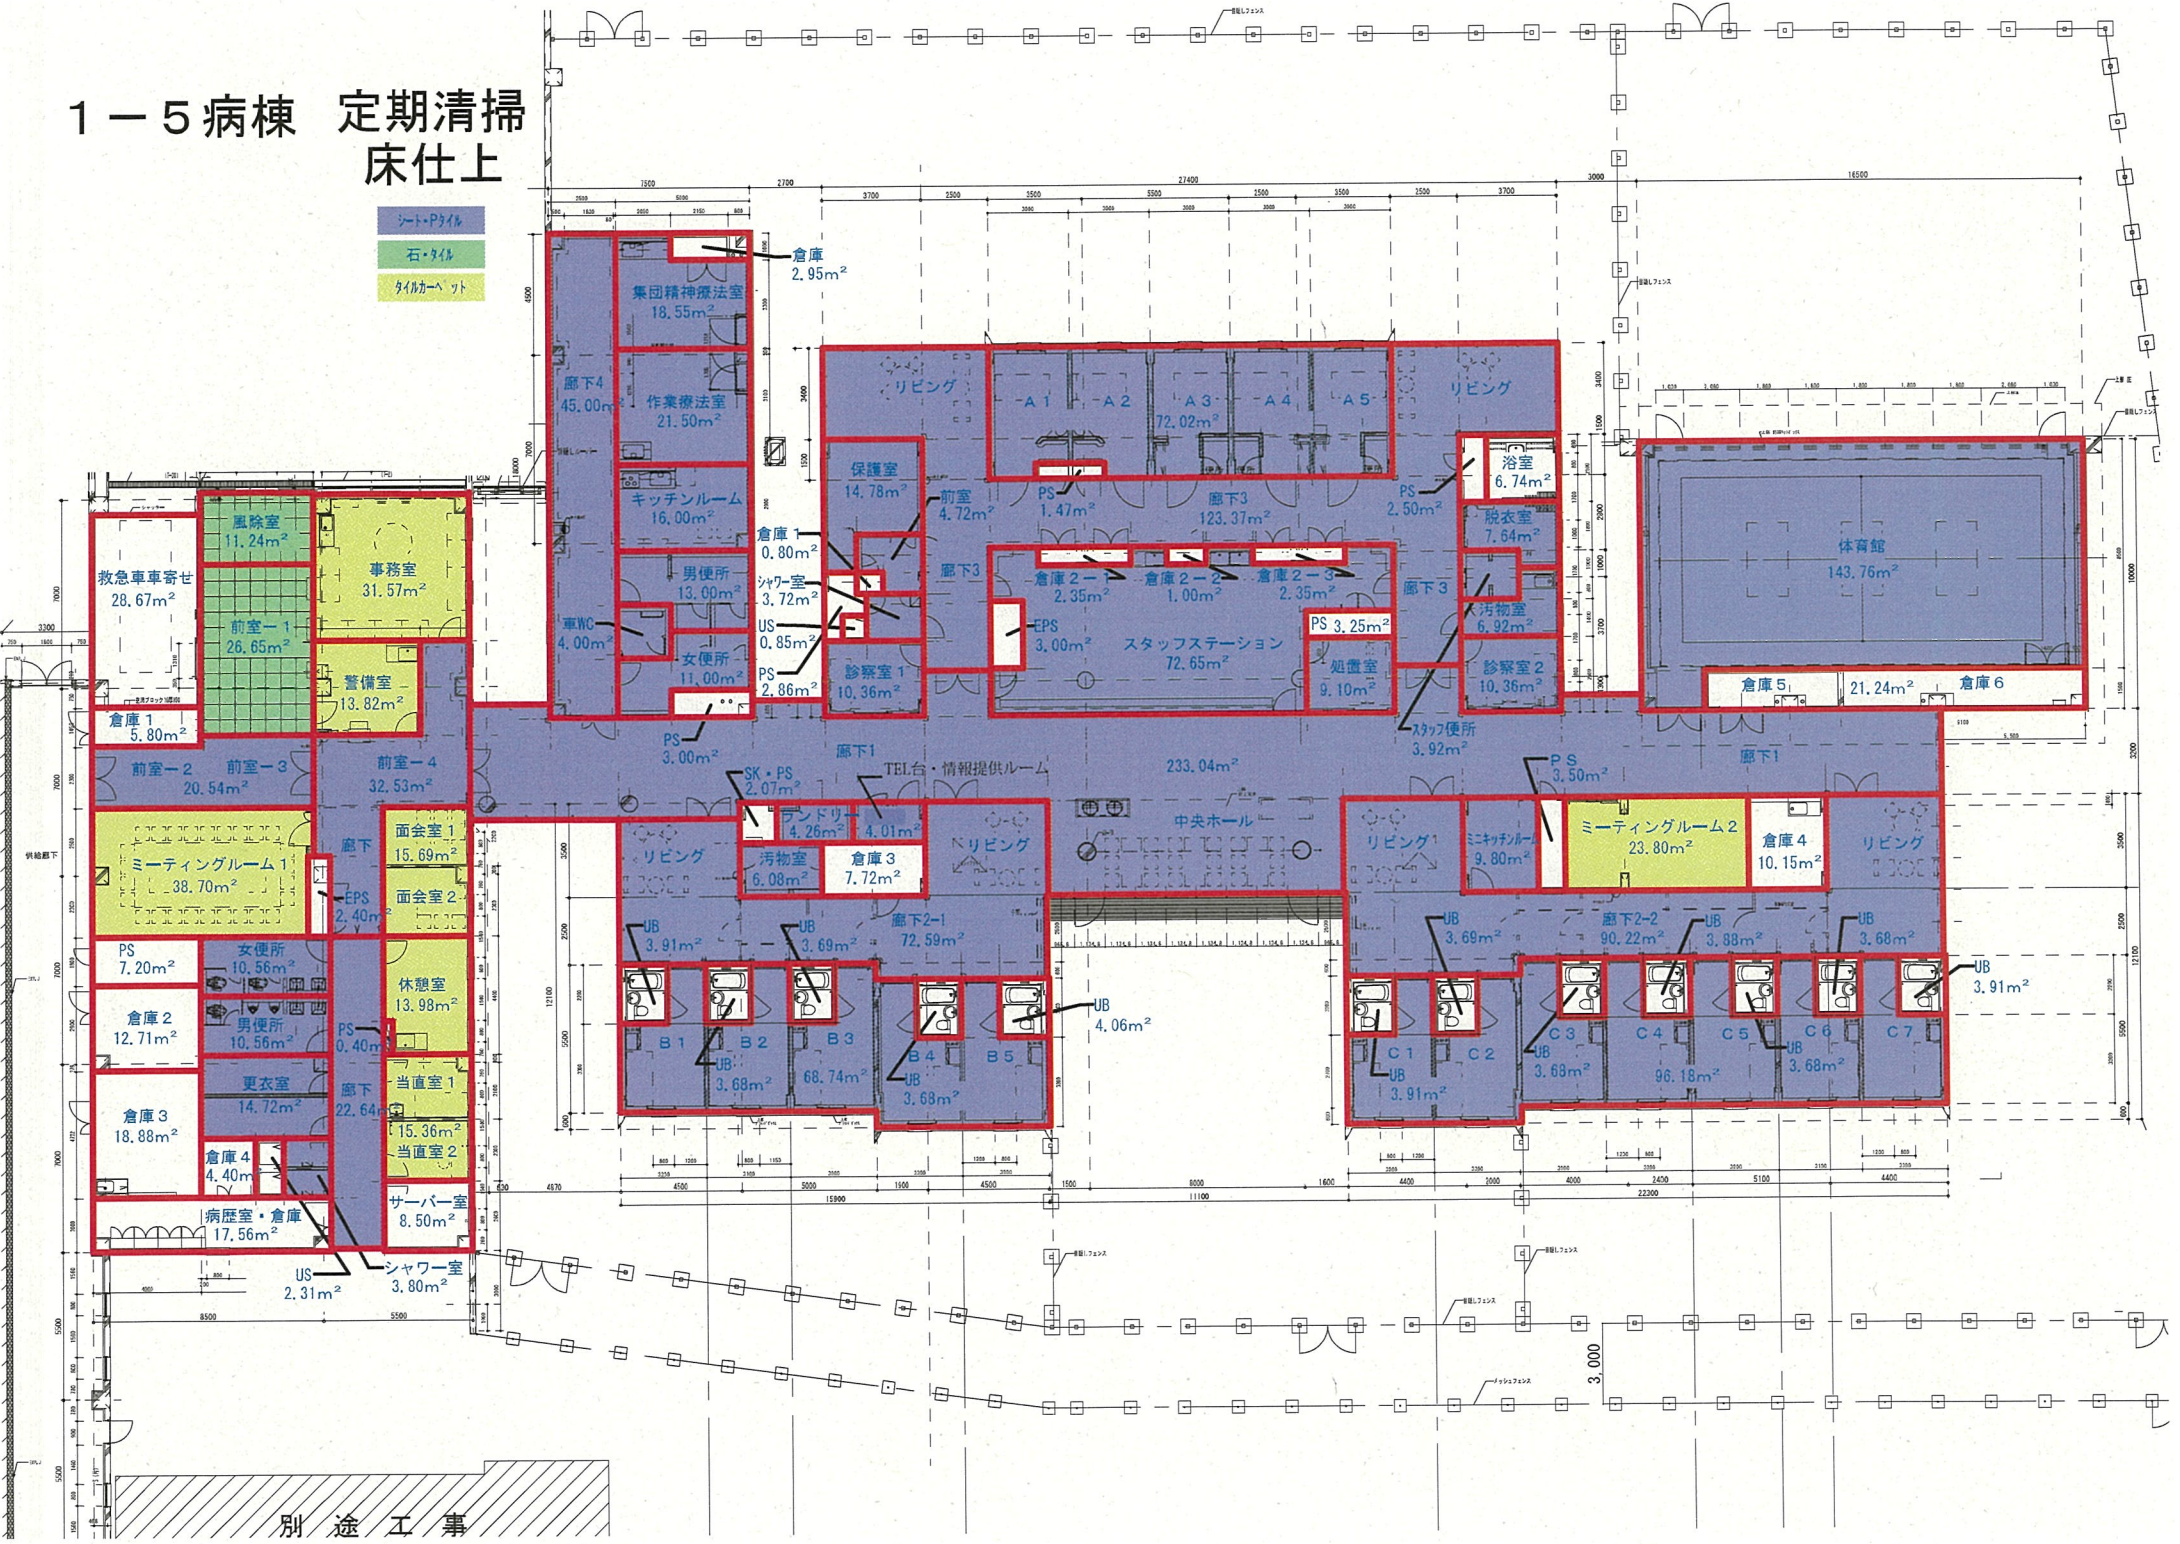

別途工事


供給棟

定期清掃

床仕上

シート・Pタイル

石・タイル

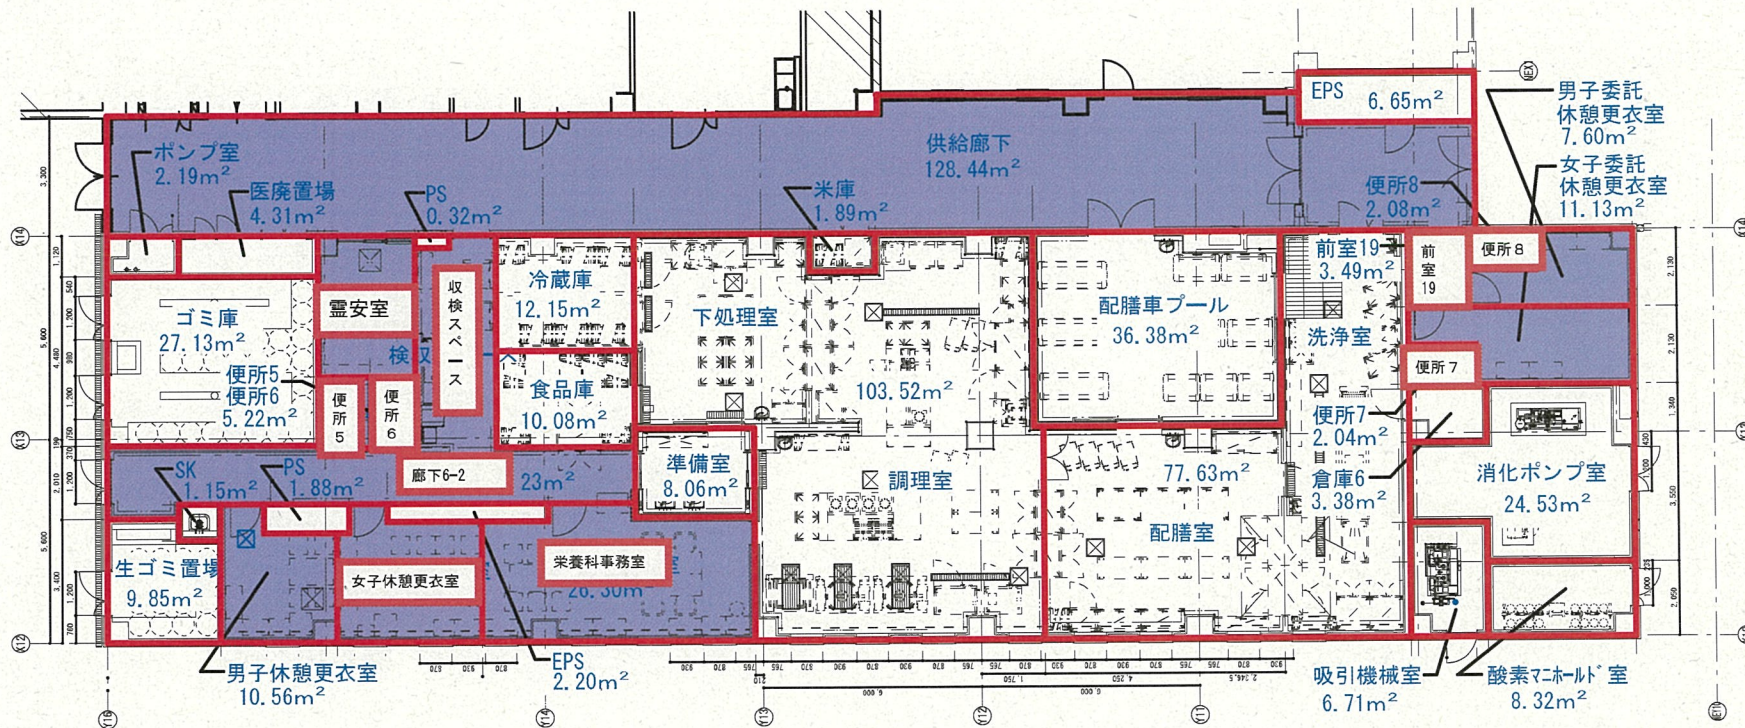


既存デイケア棟

定期清掃

床仕上

- シート・タイル
- 石・タイル

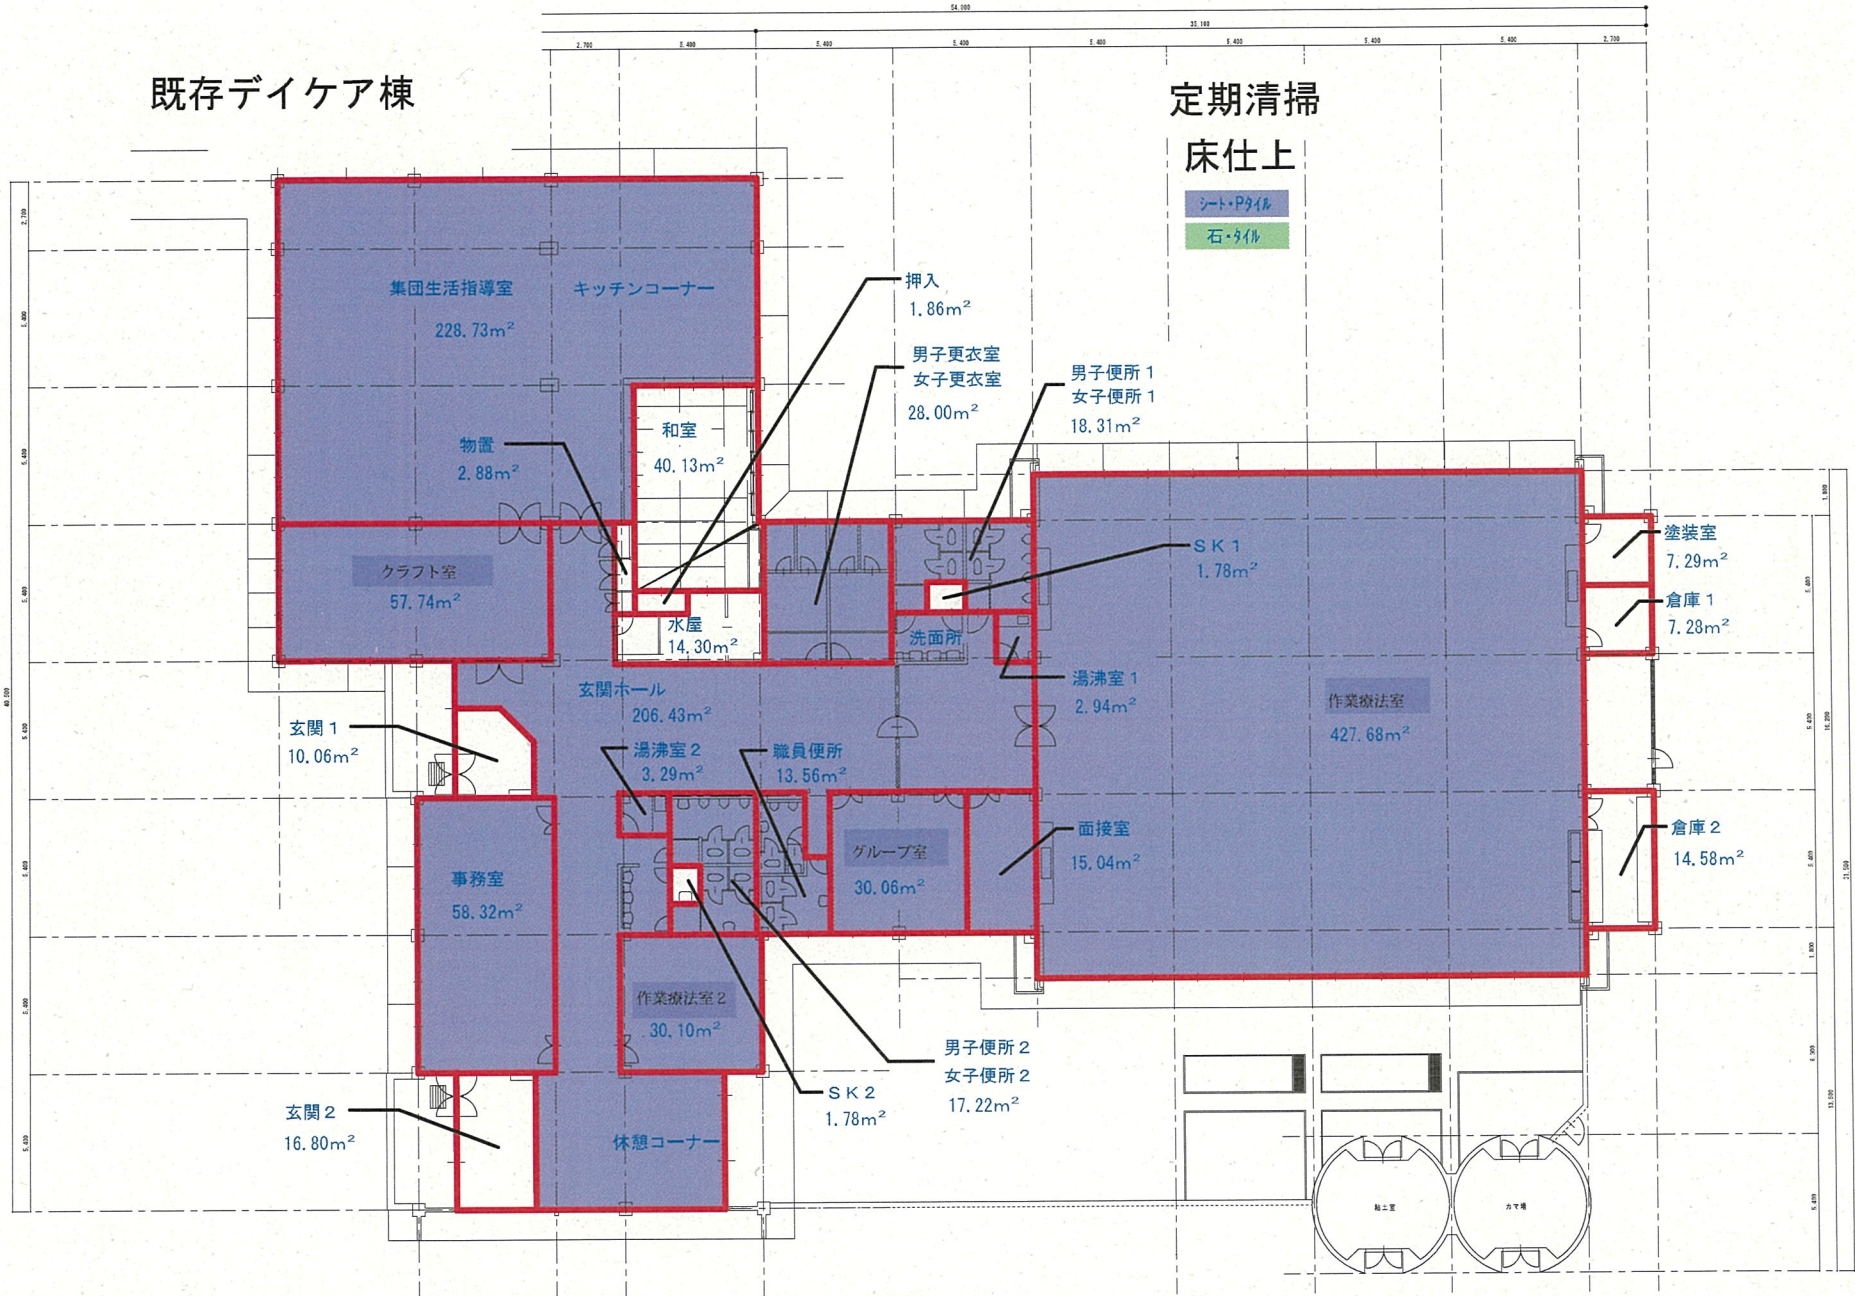

思春期デイケア棟

定期清掃
床仕上

- シートP914
- 石・914

